



INSTALACIONES VENTILACIÓN

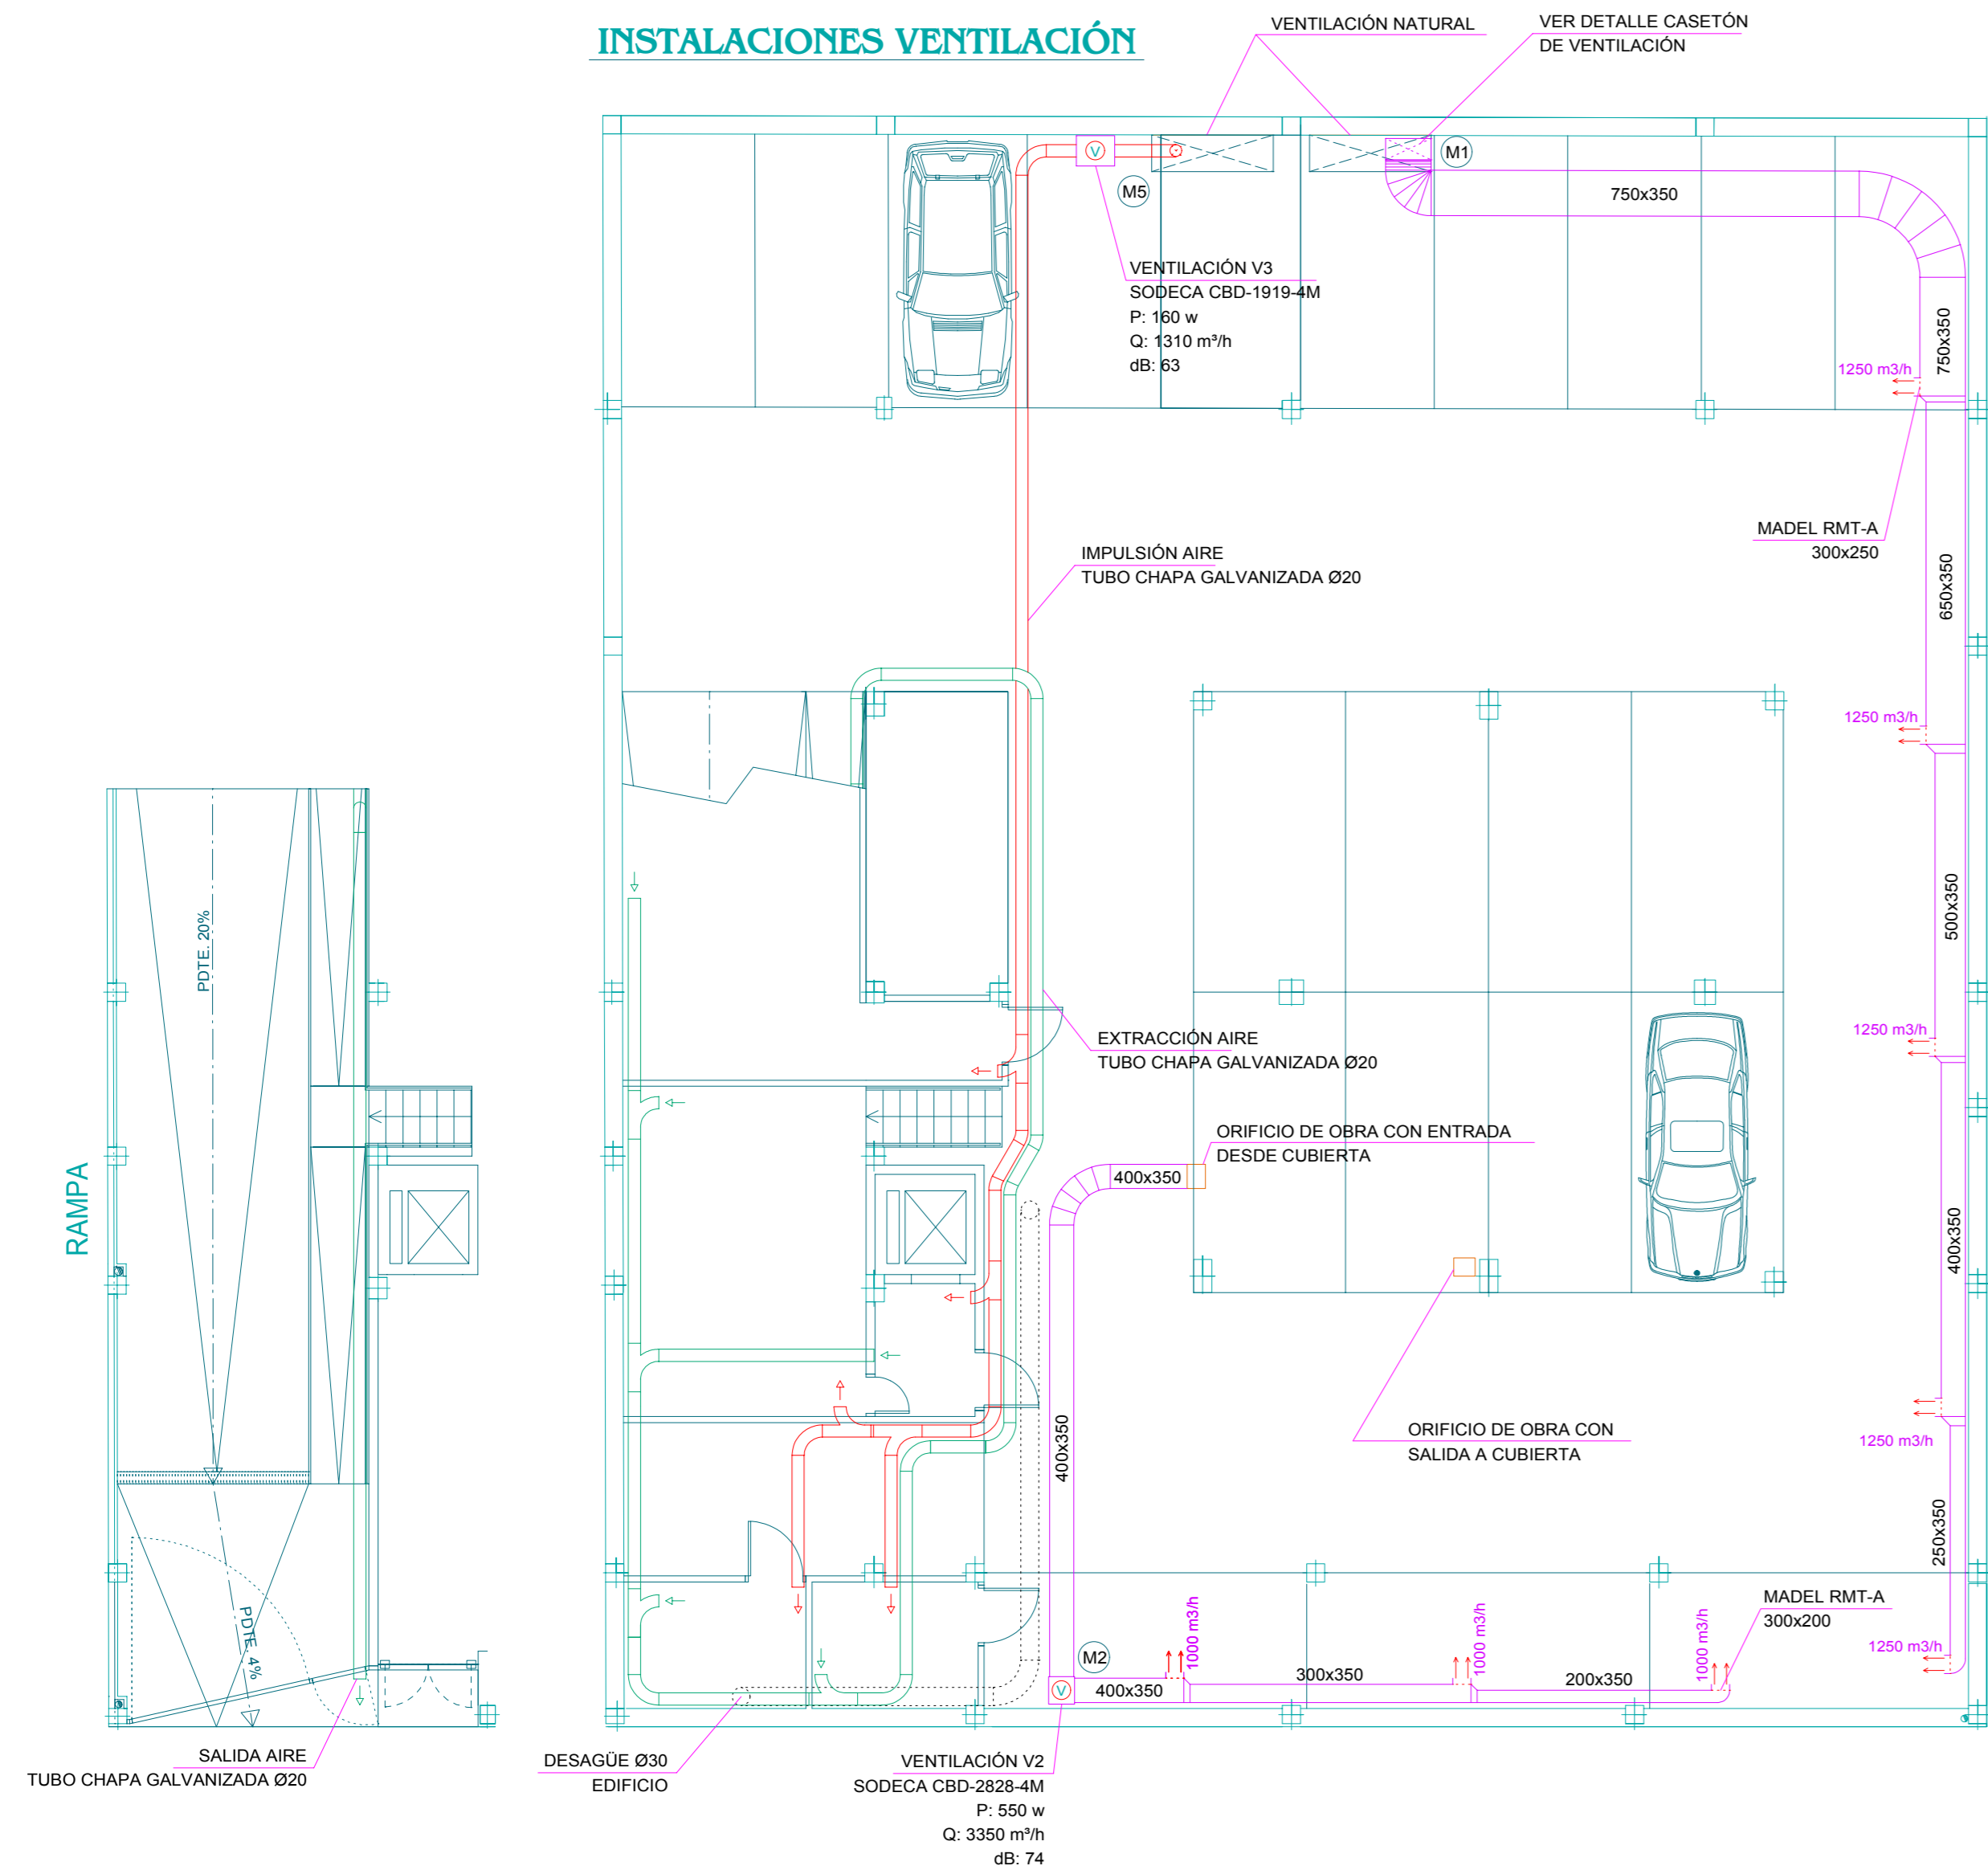

CASETÓN DE VENTILACIÓN

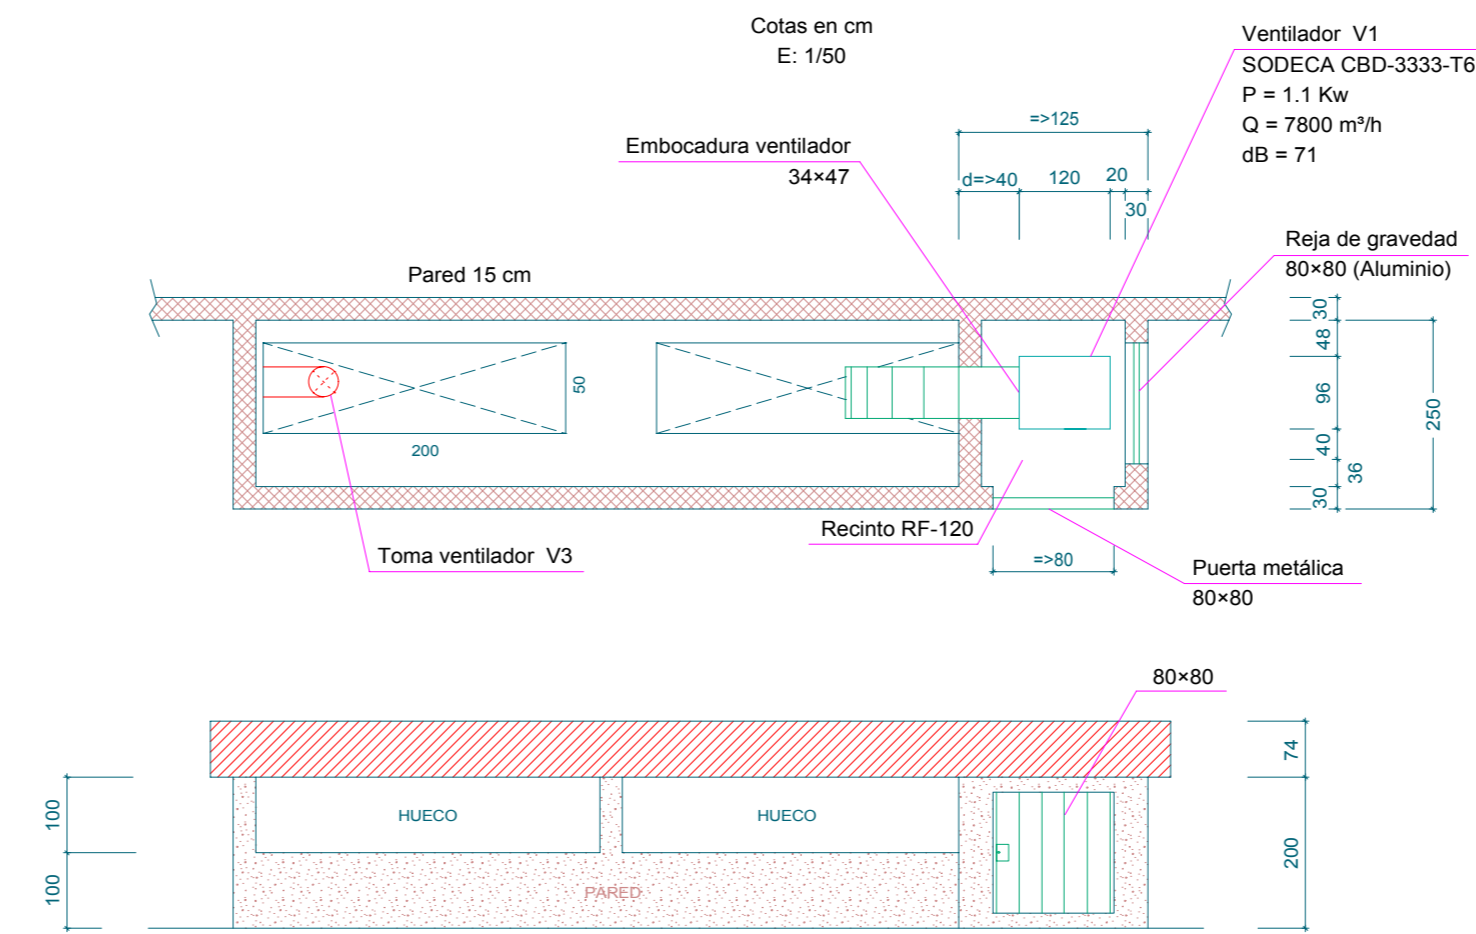

LEYENDA


- FLUORESCENTE 1x36 W - 17 uds.
- PUNTO DE LUZ - 5 uds.
- LUCES EMERGENCIA - 8 uds.
- PULSADOR LUZ - 10 uds.
- DETECTOR MIXTO INCENDIOS - 15 uds.
- EXTINTOR 6 Kg. POLVO - 6 uds.
- BIE-45 - 1 ud.
- CUADRO GENERAL DE MANDO Y PROTECCIÓN

NOTA:


- SE REVISARÁN ANUALMENTE LOS APARATOS DE PROTECCIÓN CONTRA INCENDIOS

NÚMERO DE PLAZAS: 23

FLUJO PREVISTO DE AIRE DE VENTILACIÓN

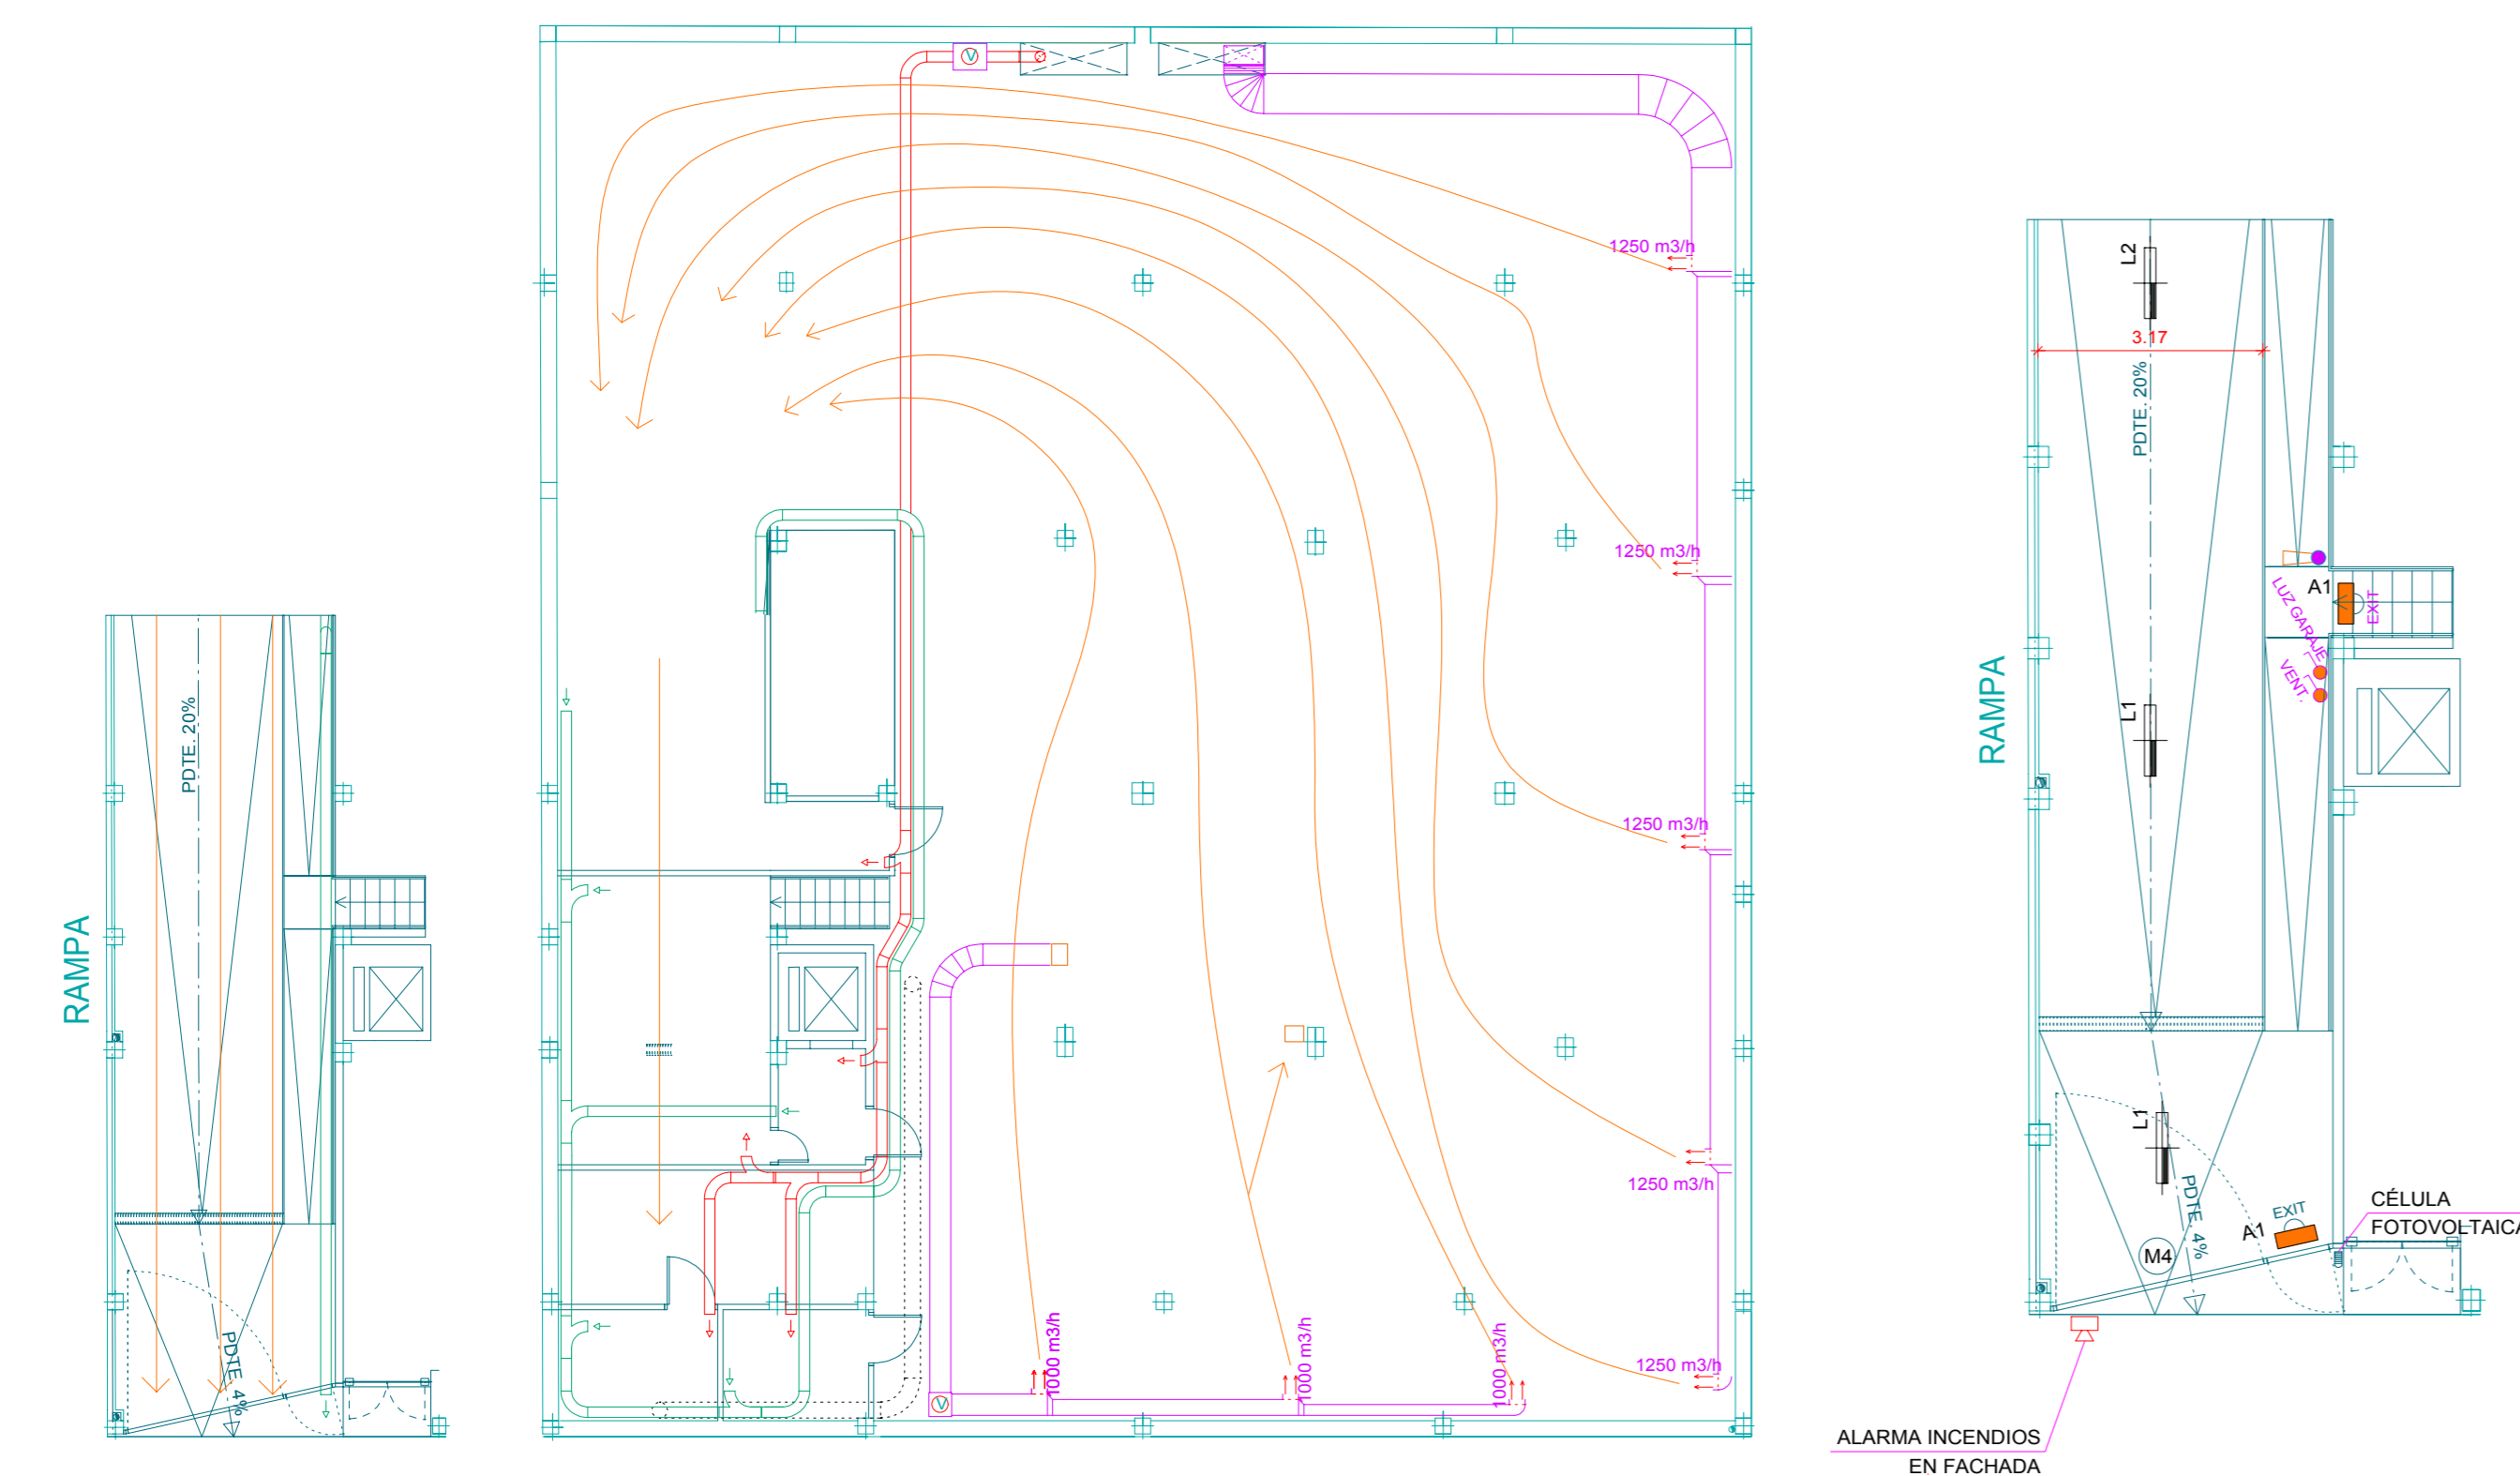

INSTALACIONES ELÉCTRICAS

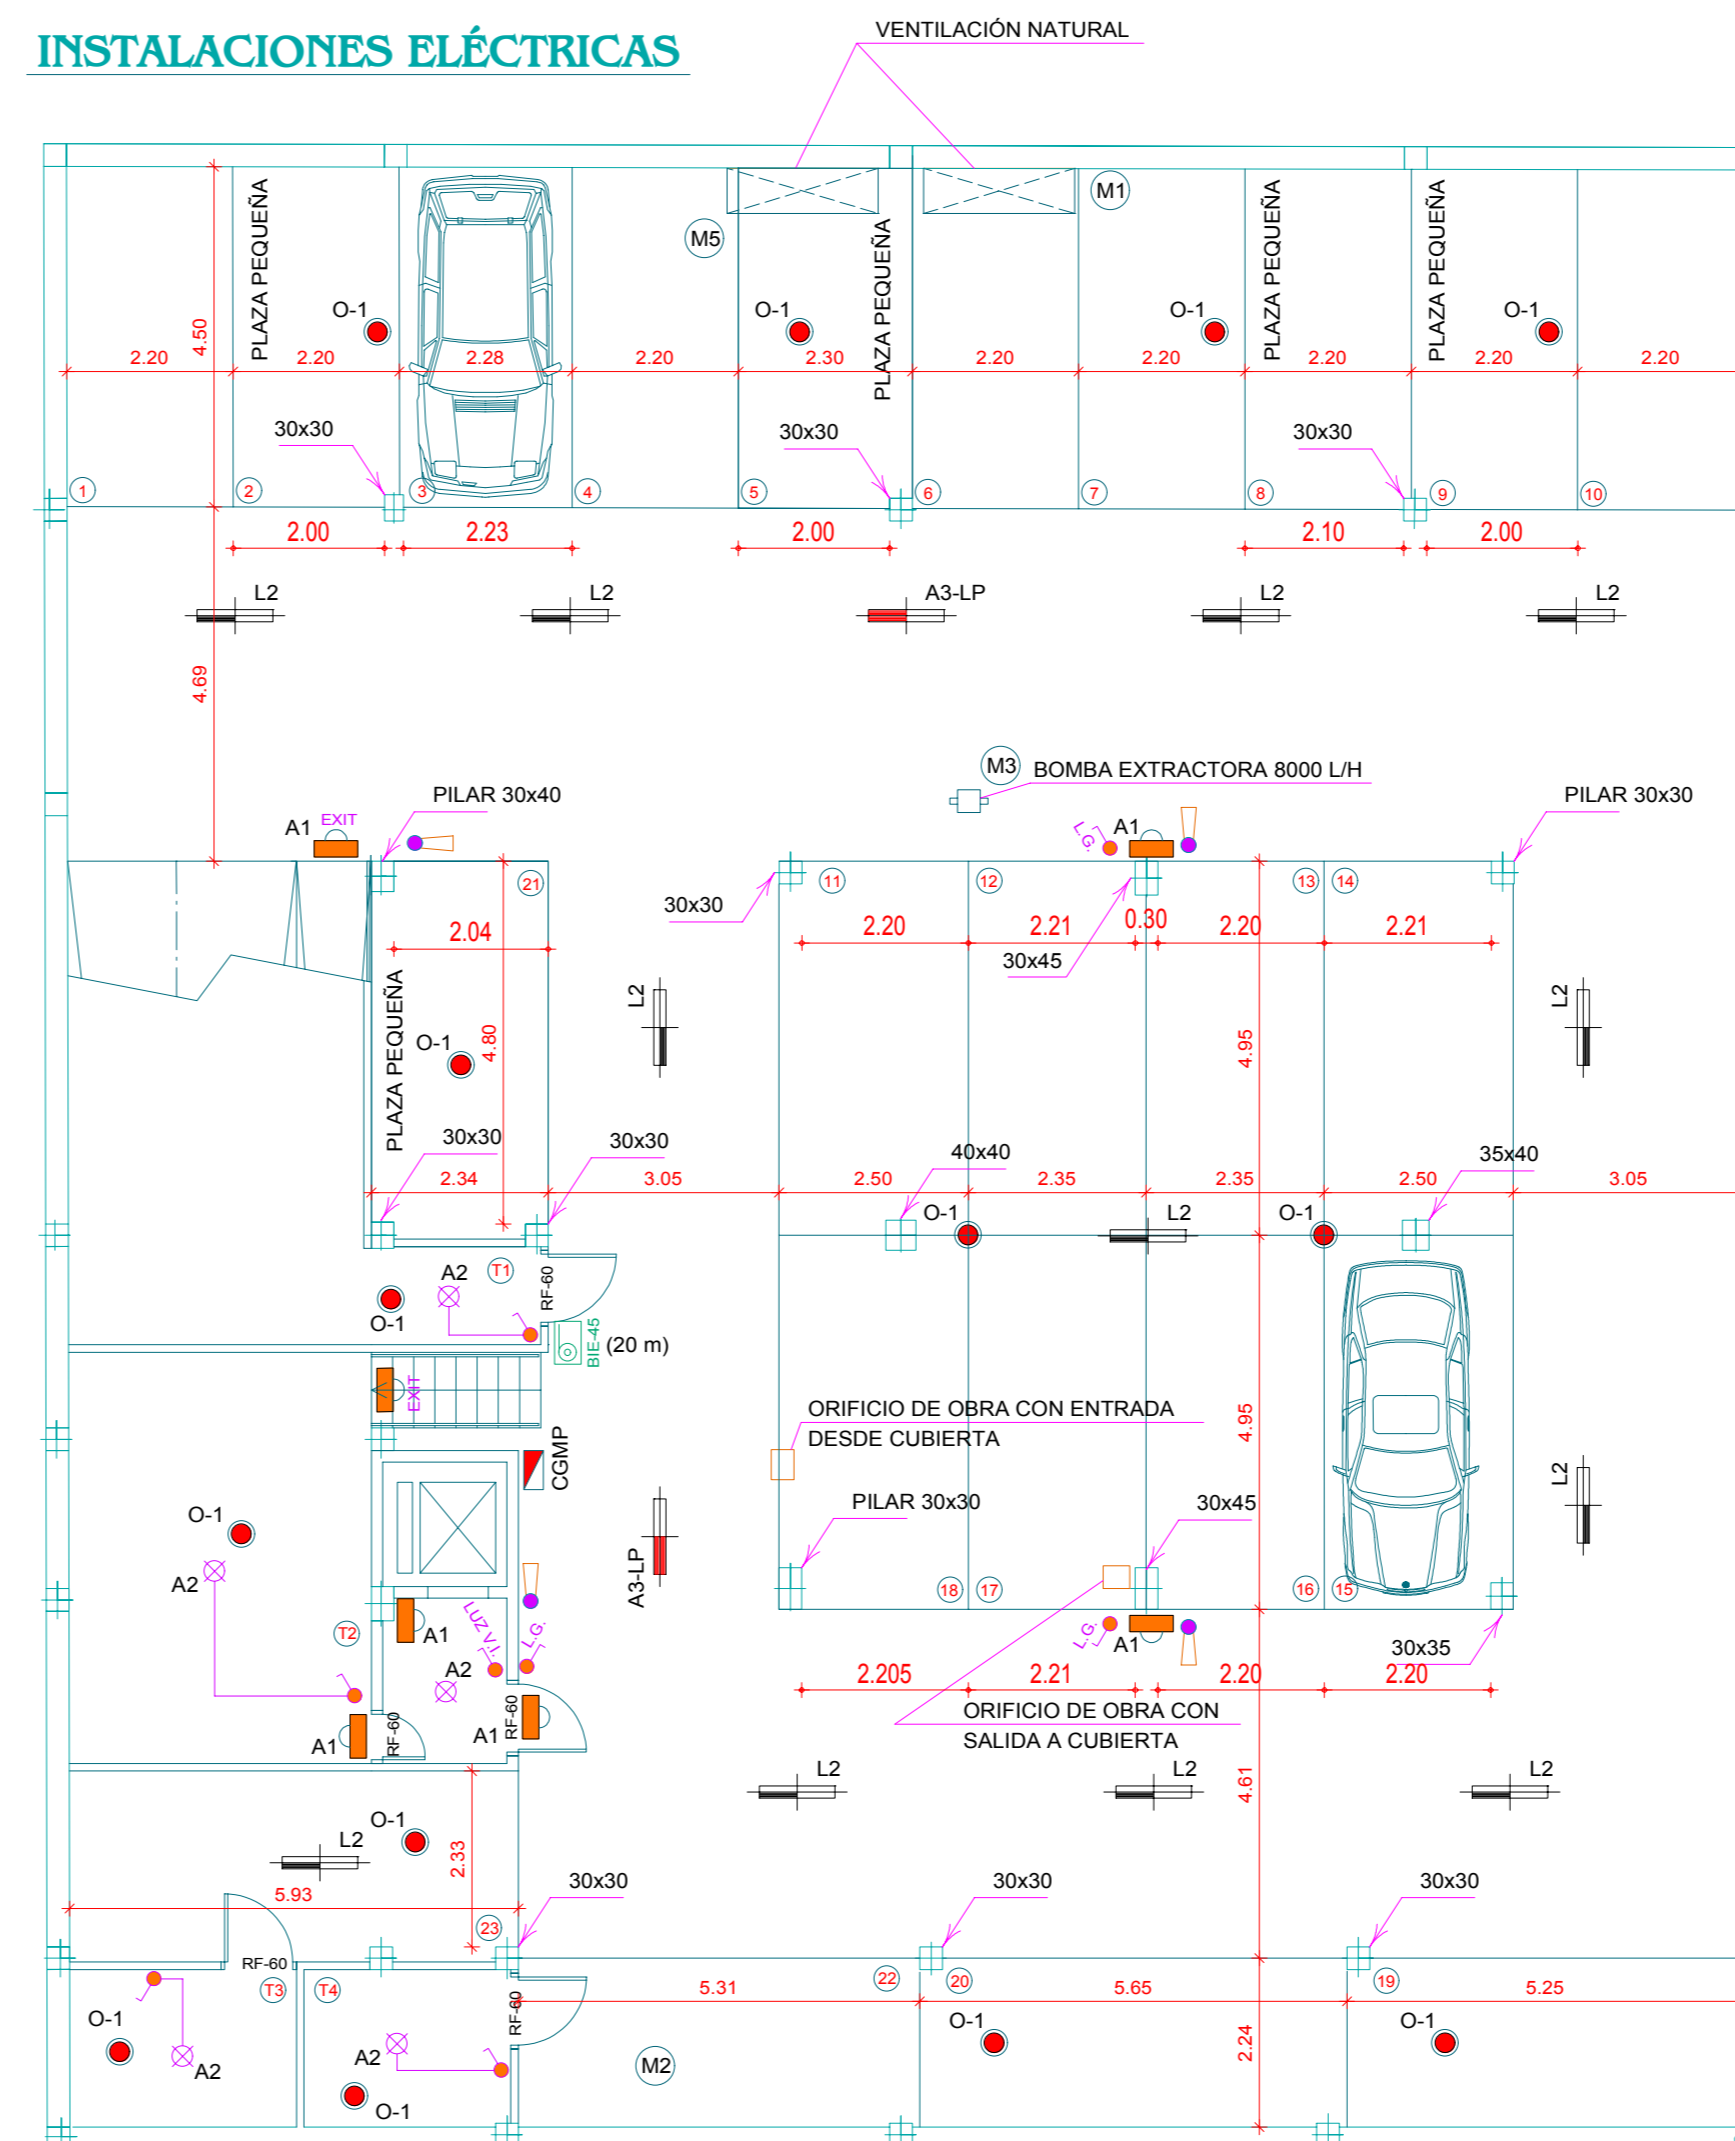


SUPER ÚTIL = 547.8 m²
SUP. PLAZAS = 23.82 m²

VENTILACIÓN GARAJE
ACTIVADA MECANICAMENTE
6 RENOVACIONES/HORA

NOTAS:

- LA APERTURA DE LA PUERTA ACTIVA LA ILUMINACIÓN DEL GARAJE Y VENTILACIÓN.
- RÓTULO EN LA ENTRADA DE PROHIBIDO FUMAR EN EL GARAJE.
- RÓTULO EN LA ENTRADA DE PROHIBIDO ALMACENAR PRODUCTOS COMBUSTIBLES.
- PUERTA AL MENOS 2/3 ENREJADA.
- SEÑAL DE ALTURA MÁXIMA 1.90 m
- RÓTULO DE TELÉFONOS DE EMERGENCIA: BOMBEROS, POLICIA MUNICIPAL Y CRUZ ROJA.

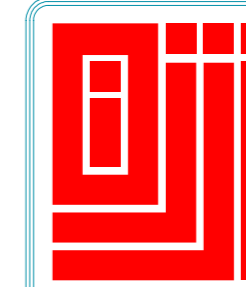

OFICINA INGENIERÍA
JUAN JOSÉ IBÁÑEZ
TORREGLANCA 2-B, 2^oC.
SANT CUGAT DEL VALLES
T.F. 93 590 7076
FAX 93 590 7332
www.ijiingenieria.com
iji@arrakis.es

PROYECTO:

INSTALACIONES GARAJE EN EDIFICIO DE VIVIENDAS

SITUACIÓN:

C/. San Matías, 59
Sabadell (BARCELONA)

DESIGNACIÓN:

INSTALACIONES SOTANO

ESCALA:

1:100

FECHA:

NOVIEMBRE 2002

PLANO Nro.

2

INGENIERO:

PROMOTOR:

SABADELLAR S.L.

REF. 432G01